

MAPA DO CELÓW PROJEKTOWYCH
skala 1:500

Obręb 142609_2.0017 Skórzec, dz. Nr 424/34,430/5.
Jednostka ewidencyjna 142609_2 SKÓRZEC

Oznaczenie kancelaryjne : G.6640.3922.2020
Układ współrzędnych płaskich 2000/7
Układ wysokości Kronsztadt 86

Mapa wykonana bez ustalenia ograniczonych praw rzeczowych
ujawnionych w księdze wieczystej.

data opracowania:

PRACOWNIA
GEODEZYJNO-KARTOGRAFICZNA
Magdalena Zaczek
08-110 Siedlce, ul. Węgrowska 6
kom 509-476-573, e-mail: mgda.zaczek@wp.pl
NIP 821-139-59-05, REGON 140639506

GEODETA UPRAWNIONY
mgr inż. Jacek Bot
Upoważ. zw. Nr 18931

ZA ZGODNOŚĆ Z OPISEM
inż. Mariusz Mosicki

Podpisuje się, że niniejszy dokument został opracowany w wyniku
przebiegu geodezyjnych i kartograficznych, których rezultaty zawiera operat
techniczny wpisany do ewidencji materiałów geodezyjnych zasobu
geodezyjnego i kartograficznego



Organ prowadzący państwowy zasób geodezyjny i kartograficzny	STAROSTA SIEDLECKI POWATOWY OŚRODEK DOKUMENTACJI GEODEZYJNEJ I KARTOGRAFICZNEJ
Identyfikator ewidencyjny materiału zasobu-operatu technicznego	P.1426.2020.3834
Data wpisania operatu technicznego do ewidencji materiałów zasobu	Siedlce dnia 09.12.2020
Imię, nazwisko i podpis osoby reprezentującej organ	

Z up. STAROSTY

Sebastian Cibur
Inspektor w Wydziale Geodezji
i Gospodarki Nieruchomościami

LEGENDA:

- projektowana linia kablowa oświetlenia
- projektowane stanowisko słupowe linii kablowej oświetlenia
- projektowane osłony na kabel oświetleniowy

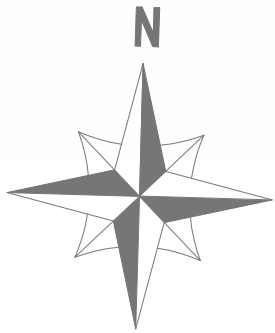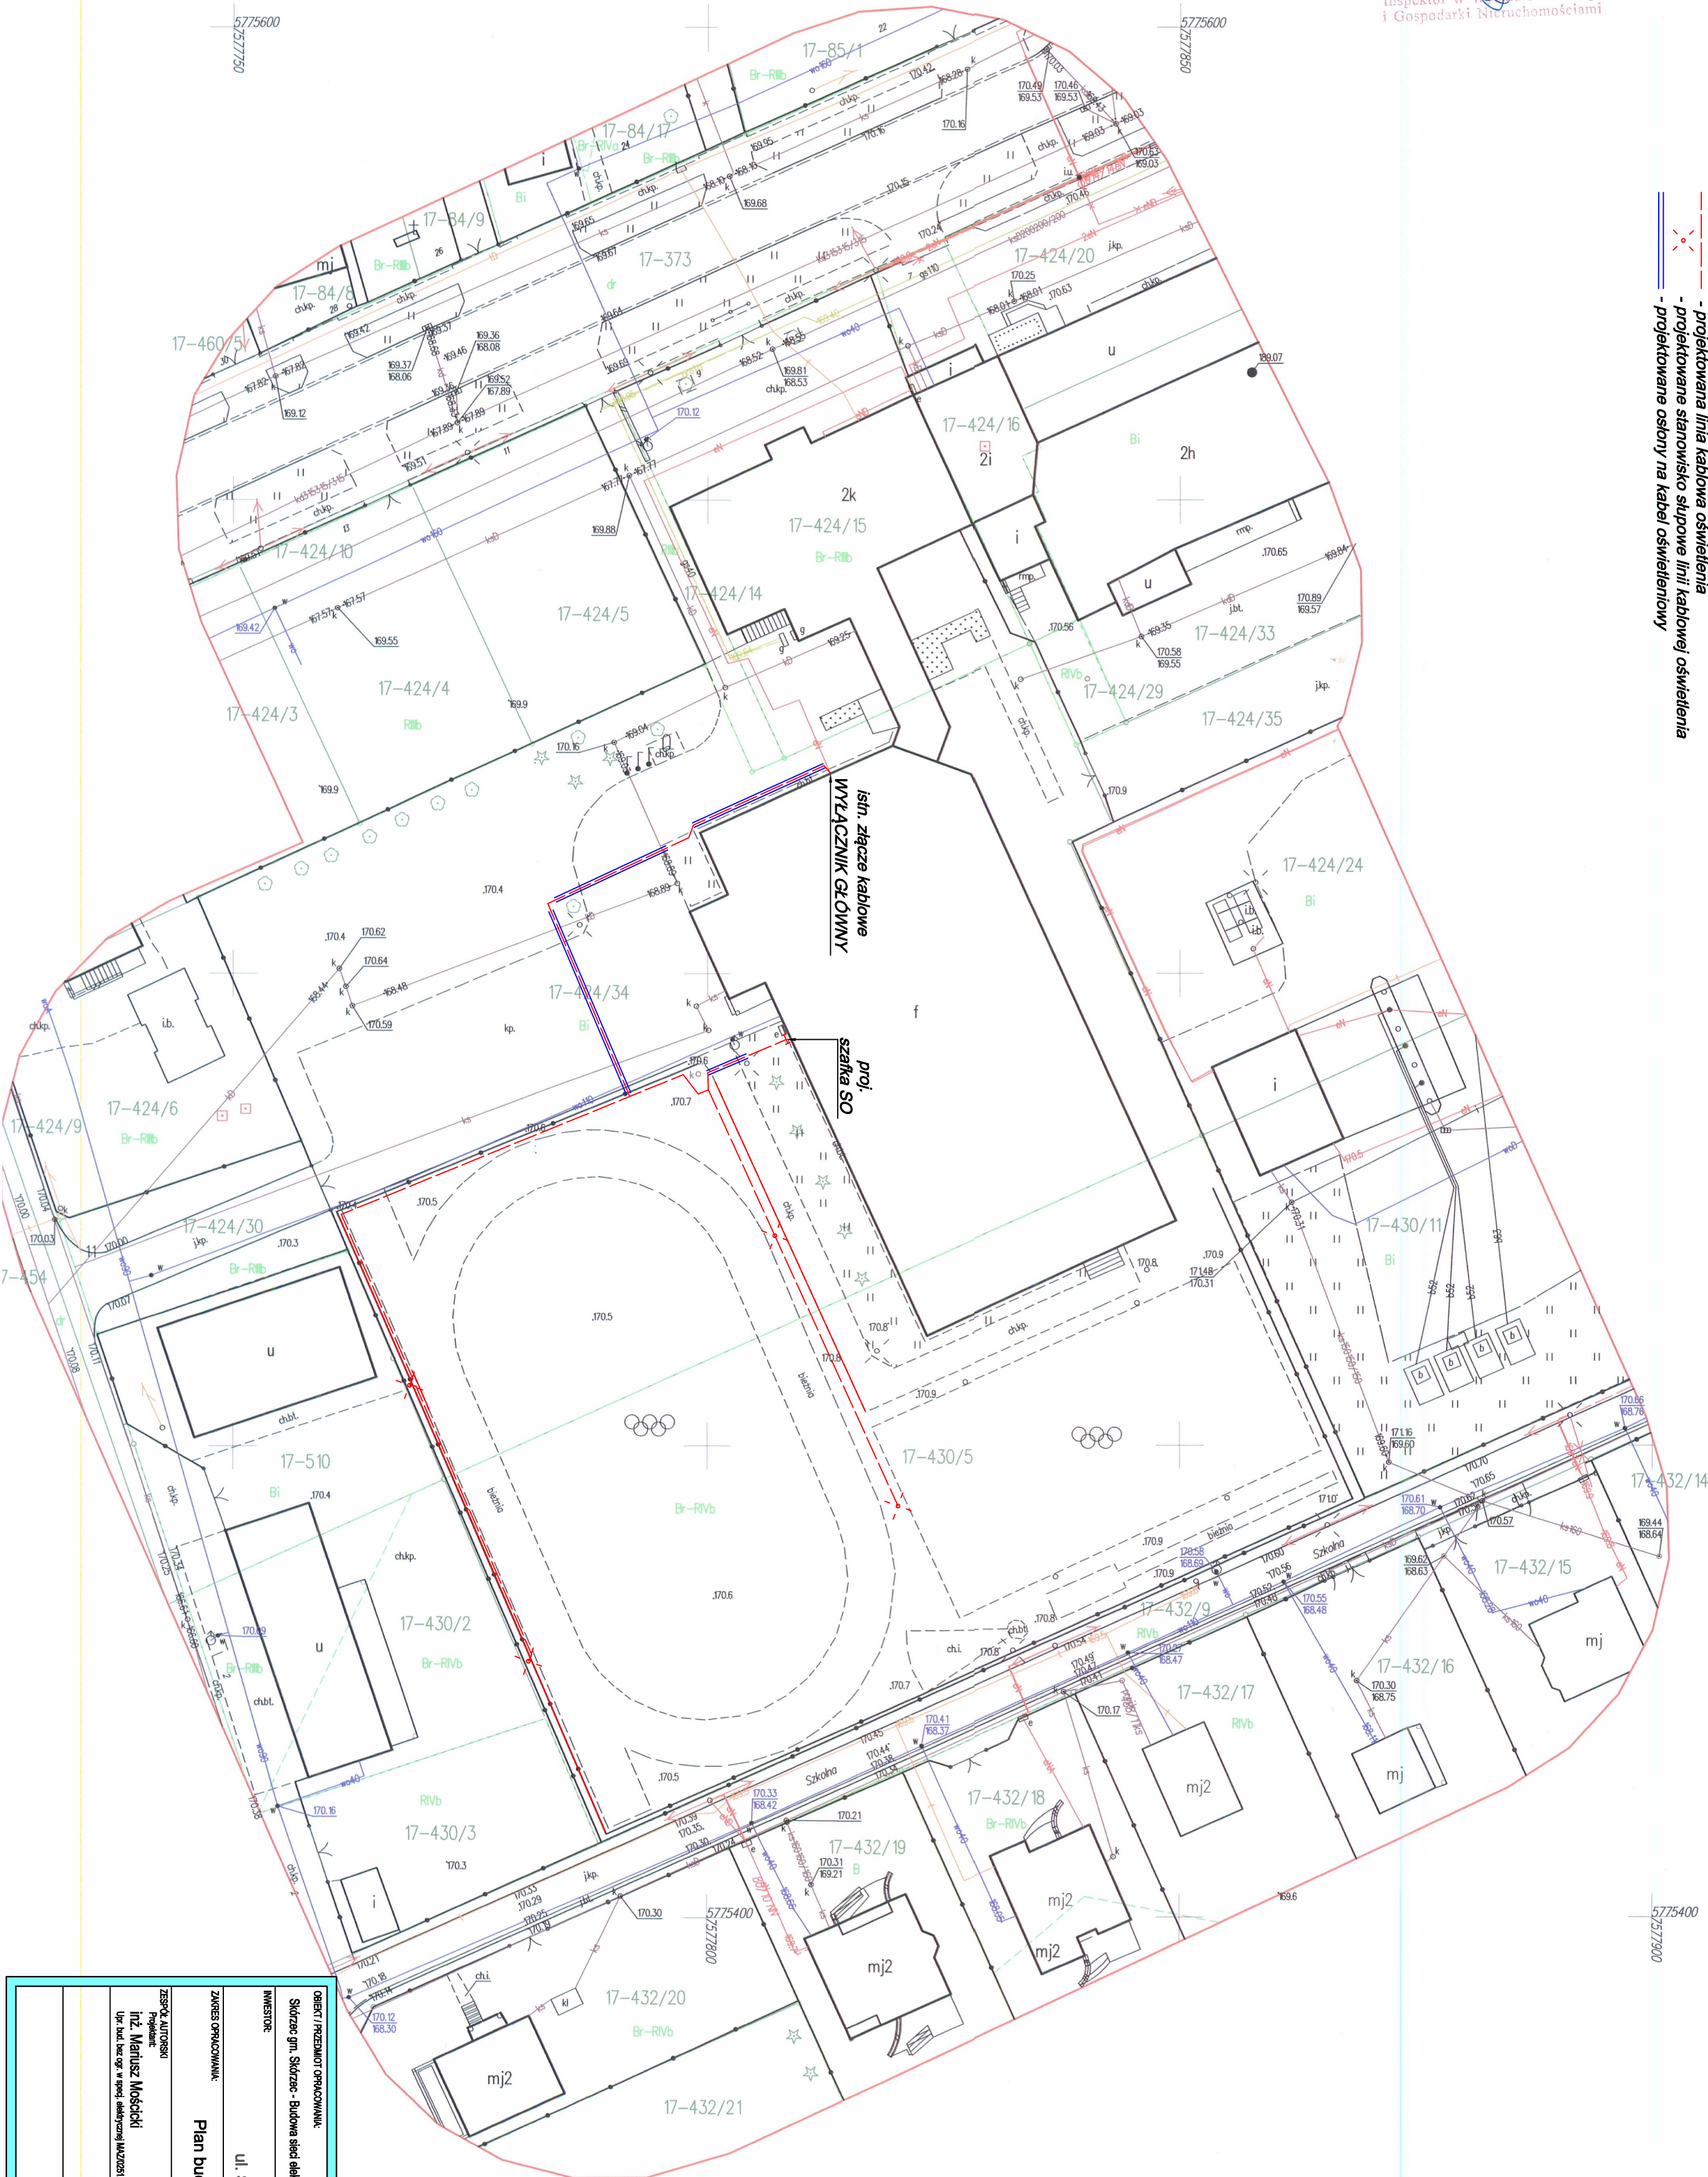

OBRĘB / PRZEDMIOT OPRACOWANIA:		Gmina Skórzec		Proelbud
INWESTOR:		Urząd Gminy Skórzec		Narada
ZAKRES OPRACOWANIA:		Plan budowy oświetlenia boiska rekreacyjnego		Koordynacja
ZESPÓŁ AUTORSKI:		inż. Mariusz Mosicki		BRAMA
Upr. zw. zw. w oparciu o upoważnienie z dnia 12.12.2020 r.		inż. Mariusz Mosicki		elektryczna
Wzrostanie sieci, instalacji i urządzeń elektrycznych		12.2020 r.		Data
Elektryczny projekt budowlany		BricsCad V13		GisCad 2019

STAROSTA SIEDLECKI
Dokumentacja projektowa numer: G.6630.294.2020
była przedmiotem narady koordynacyjnej
zakończoną w dniu 2020-12-31
przeprowadzonej za pomocą środków komunikacji elektronicznej

Przewodnicząca narady koordynacyjnej
Z up. Starosty
mgr Danuta Kalicka
Inspektor Wydziału Geodezji
i Gospodarki Nieruchomościami